

Филиал публично-правовой компании "Роскадастр" по Карачаево-Черкесской Республике
полное наименование органа регистрации прав

Выписка из Единого государственного реестра недвижимости об основных характеристиках и зарегистрированных правах на объект недвижимости

Сведения об основных характеристиках объекта недвижимости

На основании запроса от 18.09.2023, поступившего на рассмотрение 18.09.2023, сообщаем, что согласно записям Единого государственного реестра недвижимости:

Раздел 1 Лист 1

| | | | |
|---|--|-------------------|-------------------------|
| Здание | | | |
| вид объекта недвижимости | | | |
| Лист № 1 раздела 1 | Всего листов раздела 1: 1 | Всего разделов: 3 | Всего листов выписки: 5 |
| 18.09.2023г. № КУВИ-001/2023-212264195 | | | |
| Кадастровый номер: | 09:02:0030301:649 | | |
| Номер кадастрового квартала: | 09:02:0030301 | | |
| Дата присвоения кадастрового номера: | 05.07.2012 | | |
| Ранее присвоенный государственный учетный номер: | Инвентарный номер 91:201:002:000000500; Инвентарный номер 91:201:002:000002460; Кадастровый номер 09:02:021 01 07:00315:91:201:002:000002460; Условный номер 09-09-01/072/2010-893 | | |
| Местоположение: | Российская Федерация, Карачаево-Черкесская Республика, р-н Абазинский, аул Псыж, ул Имени Братьев Куджевых, д 20 | | |
| Площадь, м2: | 291.8 | | |
| Назначение: | Нежилое | | |
| Наименование: | центральная районная поликлиника | | |
| Количество этажей, в том числе подземных этажей: | 1, в том числе подземных 0 | | |
| Год ввода в эксплуатацию по завершении строительства: | данные отсутствуют | | |
| Год завершения строительства: | 1981 | | |
| Кадастровая стоимость, руб: | 5109870.29 | | |
| Кадастровые номера иных объектов недвижимости, в пределах которых расположен объект недвижимости: | 09:02:0210107:313, 09:02:0210107:315 | | |
| Кадастровые номера помещений, машино-мест, расположенных в здании или сооружении: | данные отсутствуют | | |
| Виды разрешенного использования: | нежилое | | |
| Статус записи об объекте недвижимости: | Сведения об объекте недвижимости имеют статус "актуальные, ранее учтенные" | | |
| Особые отметки: | Сведения, необходимые для заполнения раздела: 5 - План расположения помещения, машино-места на этаже (плане этажа), отсутствуют. | | |
| Получатель выписки: | Кужев Руслан Муратович, действующий(ая) на основании документа "" АДМИНИСТРАЦИЯ АБАЗИНСКОГО МУНИЦИПАЛЬНОГО РАЙОНА КАРАЧАЕВО-ЧЕРКЕССКОЙ РЕСПУБЛИКИ | | |



ДОКУМЕНТ ПОДПИСАН
ЭЛЕКТРОННОЙ ПОДПИСЬЮ

Сертификат: 00ВВ056В7401СВ38D2В3576АСDС8425108

Владелец: ФЕДЕРАЛЬНАЯ СЛУЖБА ГОСУДАРСТВЕННОЙ
РЕГИСТРАЦИИ, КАДАСТРА И КАРТОГРАФИИ
Действителен: с 27.06.2023 по 19.09.2024

полное наименование должности

инициалы, фамилия

Выписка из Единого государственного реестра недвижимости об основных характеристиках и зарегистрированных правах на объект недвижимости

Сведения о зарегистрированных правах

| | | | |
|--|---------------------------|-------------------|-------------------------|
| Здание | | | |
| вид объекта недвижимости | | | |
| Лист № 1 раздела 2 | Всего листов раздела 2: 3 | Всего разделов: 3 | Всего листов выписки: 5 |
| 18.09.2023г. № КУВИ-001/2023-212264195 | | | |
| Кадастровый номер: | | 09:02:0030301:649 | |

| | | | |
|---|---|---------------------------------|--|
| 1 | Правообладатель (правообладатели): | 1.1 | РГБУЗ "Центральная районная поликлиника" Абазинского муниципального района, ИНН: 0917013272, ОГРН: 1090917000041 |
| | Сведения о возможности предоставления третьим лицам персональных данных физического лица: | 1.1.1 | данные отсутствуют |
| 2 | Вид, номер, дата и время государственной регистрации права: | 2.1 | Оперативное управление 09-09-01/113/2011-392 17.08.2011 00:00:00 |
| 4 | Сведения об осуществлении государственной регистрации сделки, права, ограничения права без необходимого в силу закона согласия третьего лица, органа: | 4.1 | данные отсутствуют |
| 5 | Ограничение прав и обременение объекта недвижимости: не зарегистрировано | | |
| 1 | Правообладатель (правообладатели): | 1.2 | Абазинский муниципальный район |
| | Сведения о возможности предоставления третьим лицам персональных данных физического лица: | 1.2.1 | данные отсутствуют |
| 2 | Вид, номер, дата и время государственной регистрации права: | 2.2 | Собственность 09-09-01/072/2010-893 28.08.2010 00:00:00 |
| 4 | Сведения об осуществлении государственной регистрации сделки, права, ограничения права без необходимого в силу закона согласия третьего лица, органа: | 4.2 | данные отсутствуют |
| 5 | Ограничение прав и обременение объекта недвижимости: | | |
| | 5.1 вид: | Запрещение регистрации | |
| | дата государственной регистрации: | 06.12.2021 17:50:17 | |
| | номер государственной регистрации: | 09:02:0030301:649-09/043/2021-9 | |
| | срок, на который установлены ограничение прав и обременение объекта недвижимости: | срок не установлен | |



ДОКУМЕНТ ПОДПИСАН
ЭЛЕКТРОННОЙ ПОДПИСЬЮ

Сертификат: 00BV056B7401CB38D2B3576ACDC8425108

Владелец: ФЕДЕРАЛЬНАЯ СЛУЖБА ГОСУДАРСТВЕННОЙ
РЕГИСТРАЦИИ, КАДАСТРА И КАРТОГРАФИИ
Действителен: с 27.06.2023 по 19.09.2024

полное наименование должности

инициалы, фамилия

| | | | |
|--------------------------|---------------------------|-------------------|-------------------------|
| Здание | | | |
| вид объекта недвижимости | | | |
| Лист № 2 раздела 2 | Всего листов раздела 2: 3 | Всего разделов: 3 | Всего листов выписки: 5 |

18.09.2023г. № КУВИ-001/2023-212264195

Кадастровый номер: 09:02:0030301:649

| | | |
|-----|---|--|
| | лицо, в пользу которого установлены ограничение прав и обременение объекта недвижимости: | ОСП по ВАШ по г.Черкесску, Прикубанскому и Усть-Джегутинскому районам |
| | сведения о возможности предоставления третьим лицам персональных данных физического лица | данные отсутствуют |
| | основание государственной регистрации: | Постановление о запрете на совершение действий по регистрации (pdf), № 127963427/0916, выдан 03.12.2021, ОСП по ВАШ по г.Черкесску, Прикубанскому и Усть-Джегутинскому районам |
| | сведения об осуществлении государственной регистрации сделки, права, ограничения права без необходимого в силу закона согласия третьего лица, органа: | данные отсутствуют |
| | сведения об управляющем залогом и о договоре управления залогом, если такой договор заключен для управления ипотекой: | данные отсутствуют |
| | сведения о депозитарии, который осуществляет хранение обездвиженной документарной закладной или электронной закладной: | |
| | сведения о внесении изменений или дополнений в регистрационную запись об ипотеке: | |
| 5.2 | вид: | Запрещение регистрации |
| | дата государственной регистрации: | 12.11.2021 16:15:34 |
| | номер государственной регистрации: | 09:02:0030301:649-09/043/2021-8 |
| | срок, на который установлены ограничение прав и обременение объекта недвижимости: | Срок действия не установлен |
| | лицо, в пользу которого установлены ограничение прав и обременение объекта недвижимости: | Прикубанское районное отделение судебных приставов |
| | сведения о возможности предоставления третьим лицам персональных данных физического лица | данные отсутствуют |
| | основание государственной регистрации: | Постановление о запрете на совершение действий по регистрации (pdf), № 199434881/0907, выдан 11.11.2021, Прикубанское районное отделение судебных приставов |
| | сведения об осуществлении государственной регистрации сделки, права, ограничения права без необходимого в силу закона согласия третьего лица, органа: | данные отсутствуют |



ДОКУМЕНТ ПОДПИСАН
ЭЛЕКТРОННОЙ ПОДПИСЬЮ

Сертификат: 00ВВ056В7401СВ38Д2В3576АСDC8425108

Владелец: ФЕДЕРАЛЬНАЯ СЛУЖБА ГОСУДАРСТВЕННОЙ

РЕГИСТРАЦИИ, КАДАСТРА И КАРТОГРАФИИ

Действителен: с 27.06.2023 по 19.09.2024

полное наименование должности

инициалы, фамилия

| | |
|--|---|
| Здание | |
| вид объекта недвижимости | |
| Лист № 3 раздела 2 | Всего листов раздела 2: 3 |
| Всего разделов: 3 | |
| Всего листов выписки: 5 | |
| 18.09.2023г. № КУВИ-001/2023-212264195 | |
| Кадастровый номер: | 09:02:0030301:649 |
| | <p>сведения об управляющем залогом и о договоре управления залогом, если такой договор заключен для управления ипотекой: данные отсутствуют</p> <p>сведения о депозитарии, который осуществляет хранение обездвиженной документарной закладной или электронной закладной:</p> <p>ведения о внесении изменений или дополнений в регистрационную запись об ипотеке:</p> |
| 6 | Заявленные в судебном порядке права требования: данные отсутствуют |
| 7 | Сведения о возражении в отношении зарегистрированного права: данные отсутствуют |
| 8 | Сведения о возможности предоставления третьим лицам персональных данных физического лица: данные отсутствуют |
| 9 | Сведения о наличии решения об изъятии объекта недвижимости для государственных и муниципальных нужд: данные отсутствуют |
| 10 | Сведения о невозможности государственной регистрации без личного участия правообладателя или его законного представителя: данные отсутствуют |
| 11 | Правопритязания и сведения о наличии поступивших, но не рассмотренных заявлений о проведении государственной регистрации права (перехода, прекращения права), ограничения права или обременения объекта недвижимости, сделки в отношении объекта недвижимости: отсутствуют |



ДОКУМЕНТ ПОДПИСАН
ЭЛЕКТРОННОЙ ПОДПИСЬЮ

Сертификат: 00ВВ056В7401СВ38D2В3576АСDС8425108

Владелец: ФЕДЕРАЛЬНАЯ СЛУЖБА ГОСУДАРСТВЕННОЙ
РЕГИСТРАЦИИ, КАДАСТРА И КАРТОГРАФИИ
Действителен: с 27.06.2023 по 19.09.2024

полное наименование должности

инициалы, фамилия

Выписка из Единого государственного реестра недвижимости об основных характеристиках и зарегистрированных правах на объект недвижимости

Описание местоположения объекта недвижимости


| | | | |
|--------------------------|--|--|--|
| Здание | | | |
| вид объекта недвижимости | | | |

| | | | |
|--------------------|---------------------------|-------------------|-------------------------|
| Лист № 1 раздела 4 | Всего листов раздела 4: 1 | Всего разделов: 3 | Всего листов выписки: 5 |
|--------------------|---------------------------|-------------------|-------------------------|

18.09.2023г. № КУВИ-001/2023-212264195

Кадастровый номер: 09:02:0030301:649

Схема расположения объекта недвижимости (части объекта недвижимости) на земельном участке(ах)

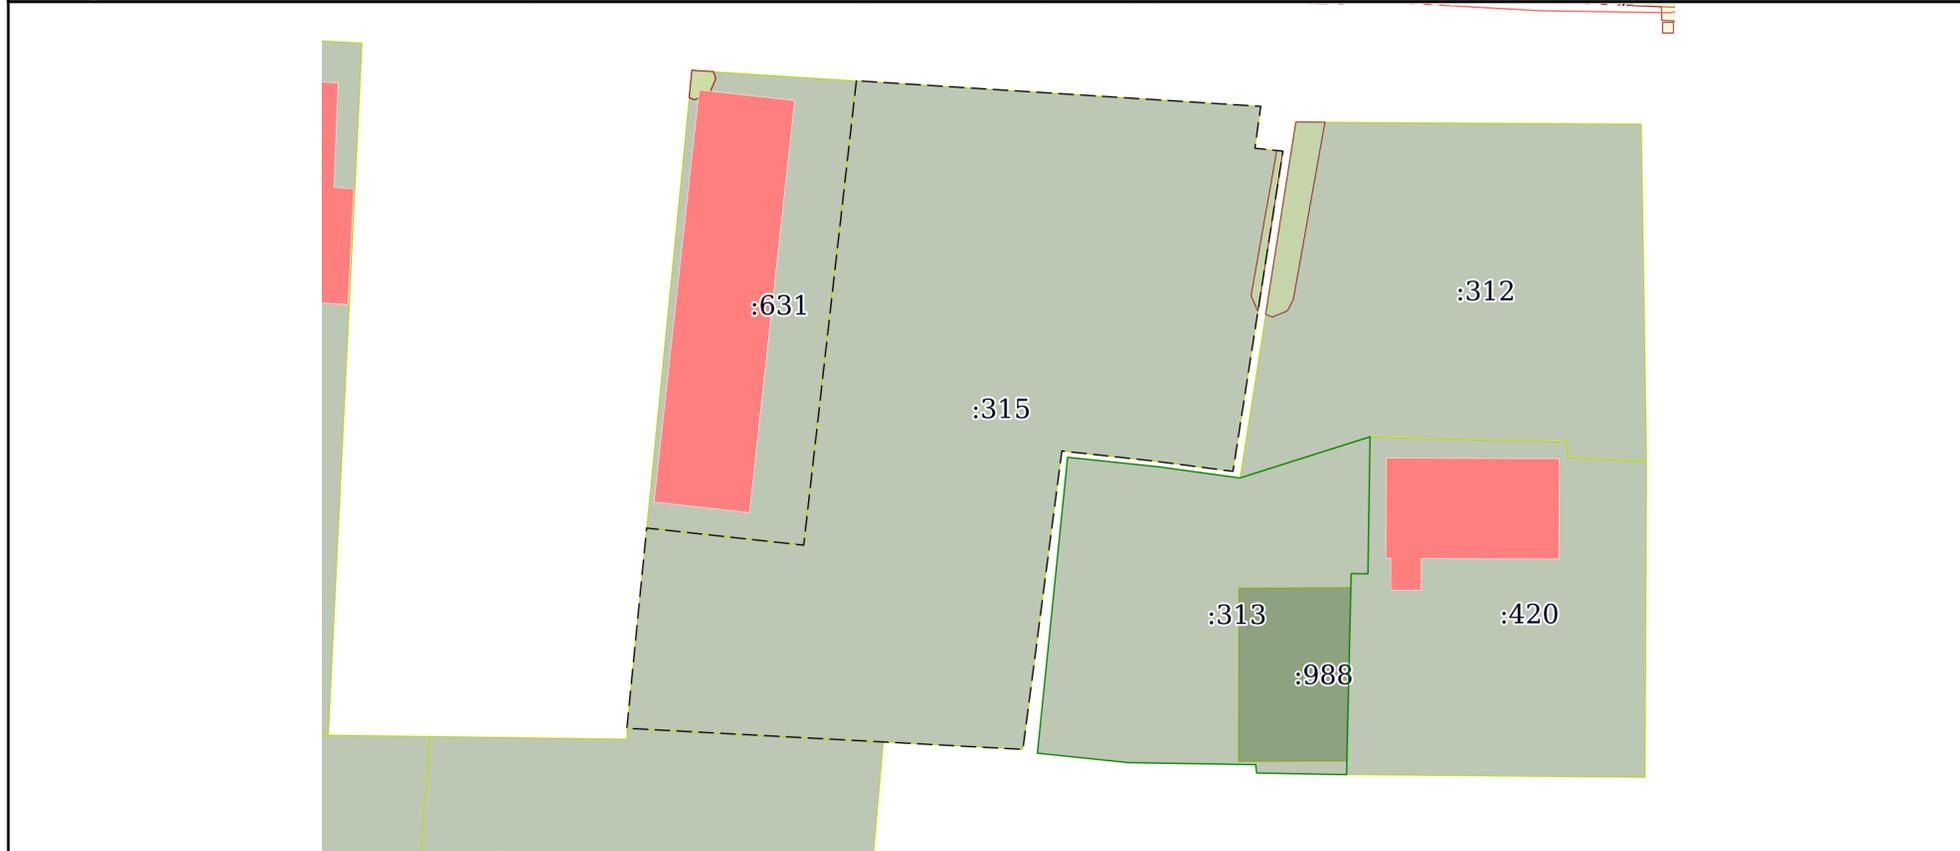

Масштаб 1:700 Условные обозначения:

| | |
|-------------------------------|-------------------|
| полное наименование должности | инициалы, фамилия |
|-------------------------------|-------------------|



ДОКУМЕНТ ПОДПИСАН
ЭЛЕКТРОННОЙ ПОДПИСЬЮ

Сертификат: 00ВВ056В7401СВ38D2В3576АСDC8425108
Владелец: ФЕДЕРАЛЬНАЯ СЛУЖБА ГОСУДАРСТВЕННОЙ
РЕГИСТРАЦИИ, КАДАСТРА И КАРТОГРАФИИ
Действителен: с 27.06.2023 по 19.09.2024